


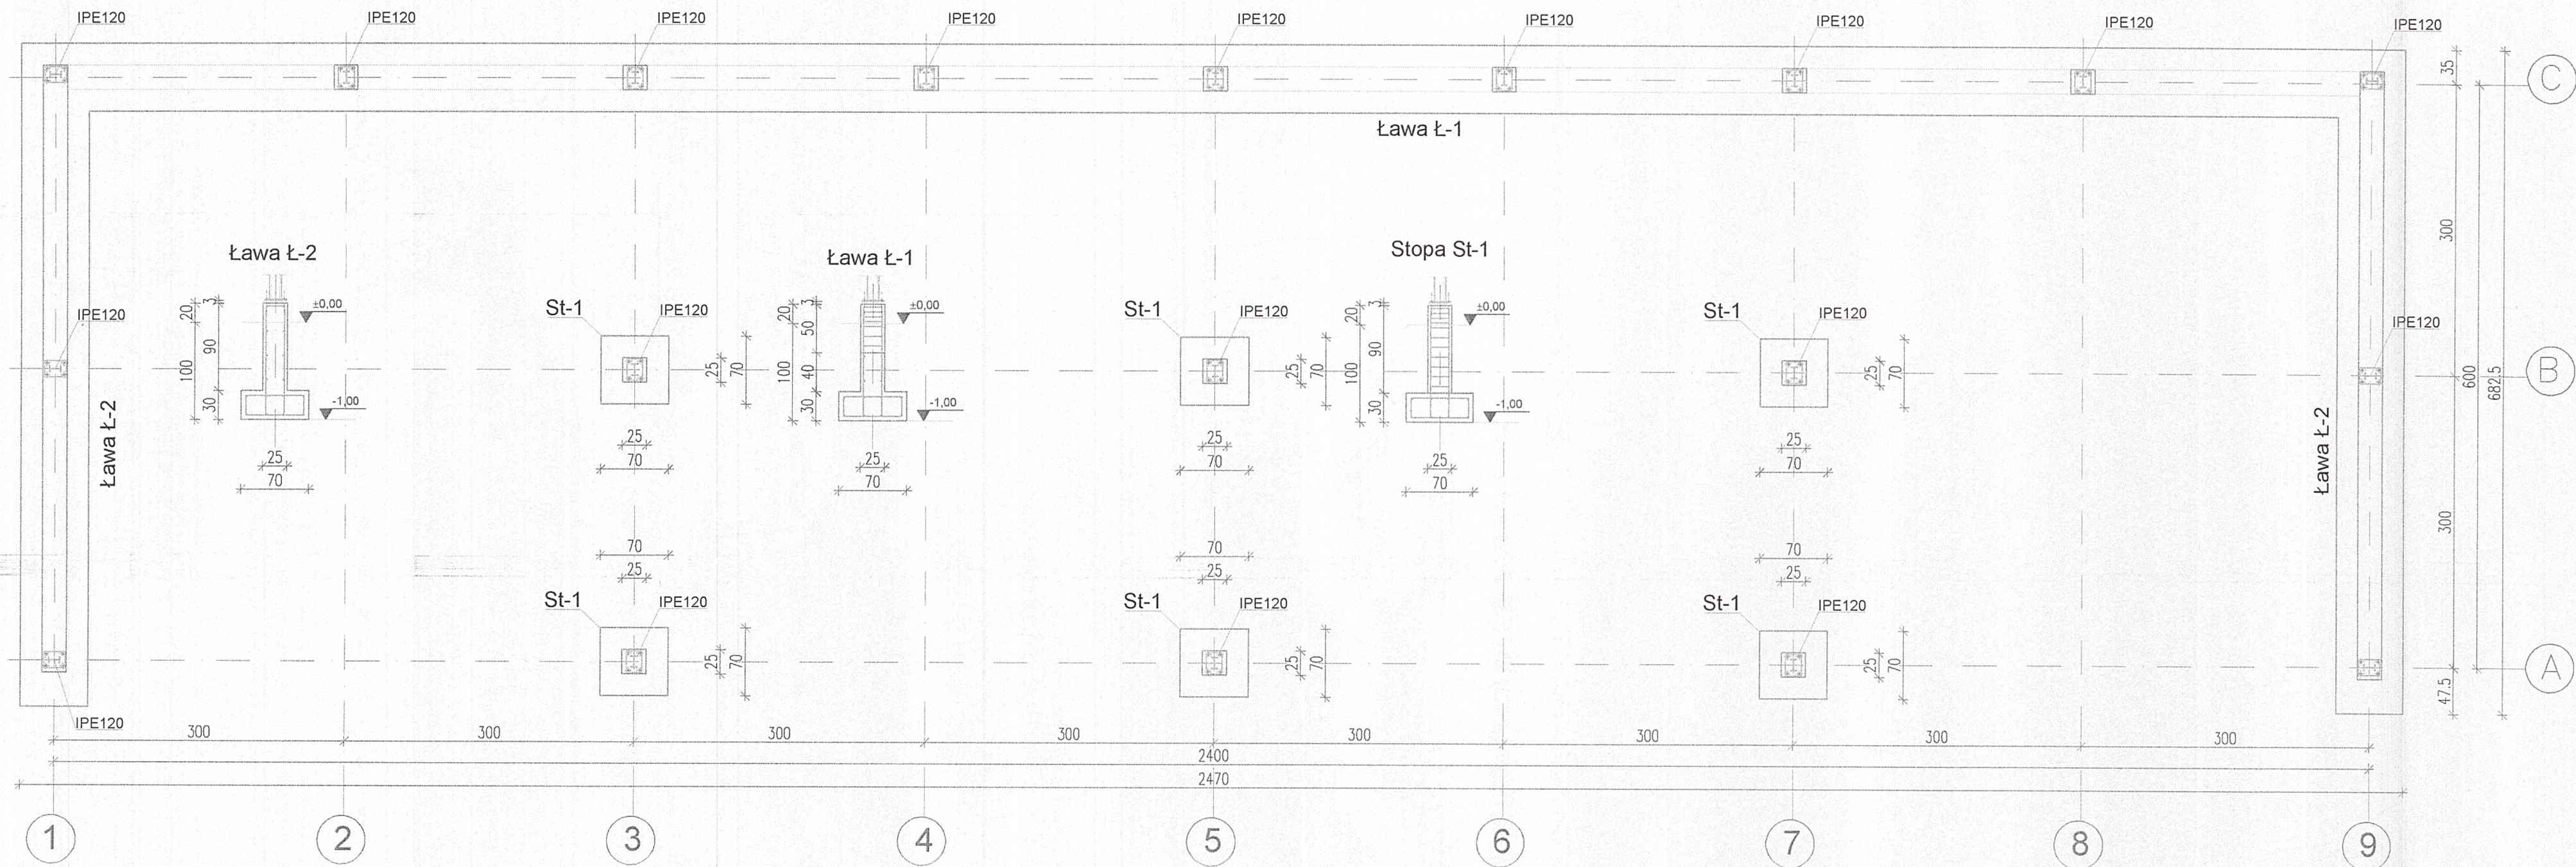

Uwagi :		
1. Beton B30 W-6; otulina 5cm		
2. Stal A-IIIN RB500W, A-0 StOS		
3. Chudy beton B-7,5		
4. Powierzchnie stykające się z gruntem posmarować 1 x Bitizolem R i 2 x Bitizolem P		
5. Fundamenty zasypać piaskiem zagęszczając warstwami 20 cm, do l=0,97		
6. Ściany fundamentowe murowane z bloczków betonowych kl.15 ,na zaprawie cementowej M15.		
7. Fundamenty będą posadowione na warstwie piasków.		
8. Występowanie gruntów nie nośnych pod fundamentem jest nie dopuszczalne.		
9.W razie natrafienia na grunty nasypowe lub torfy należy je wybrać i uzupełnić betonem B-7.5.		
10. Wykopy fundamentowe muszą być odebrane przez uprawnionego geologa i potwierdzone wpisem do dziennika budowy.		
PRZEDMIOT OPRACOWANIA		
HALA PRZEMYSŁOWA NA TERENIE INSTYTUTU TRANSPORTU SAMOCHODOWEGO		
ADRES INWESTYCJI		
Warszawa ul. Jagiellońska 80		
ARCHITEKT		
P.P.U.H. "ROMAR" S.C. mgr inż. arch. Marian STANIECI 01-318 Warszawa ul. Szobera 10		
BIURO PROJEKTÓW: KONSTRUKCJA		
 Usługi projektowe i ogólnobudowlane Sylwii Kamiński ul. Meander 19/19 02-791 Warszawa, tel. 602 554 962		
PROJEKTANT	UPR. BUD.	PODPIS
mgr inż. Sylwii Kamiński	Wa-1259/94	
mgr inż. Damian Siwek		
SPRAWDZIŁ		
mgr inż. Jan Tolksdorf	MAZ/0381/PCK/09	
FAZA OPRACOWANIA	BRANŻA	
PROJEKT BUDOWLANY	KONSTRUKCJA	
TYTUŁ RYSUNKU		
RZUT FUNDAMENTÓW		
SKALA	1:50	
DATA	02.2012	RYS. NR KB-1
WSZELKIE PRAWA AUTORSKIE ZASTRZEŻONE! - ŻADNA CZĘŚĆ TEGO RYSUNKU NIE MOŻE BYĆ REPRODUKOWANA, PRZECHOWYWANA, ANI PRZEKAZYWANA BEZ WZGLĘDNIEJSZEGO UZYSKANIA PIŚMЕННОJ ZGODY WŁAŚCICIELA PRAW AUTORSKICH. Dz. U. nr 24 poz. 83 z dn. 04.02.1994r.		