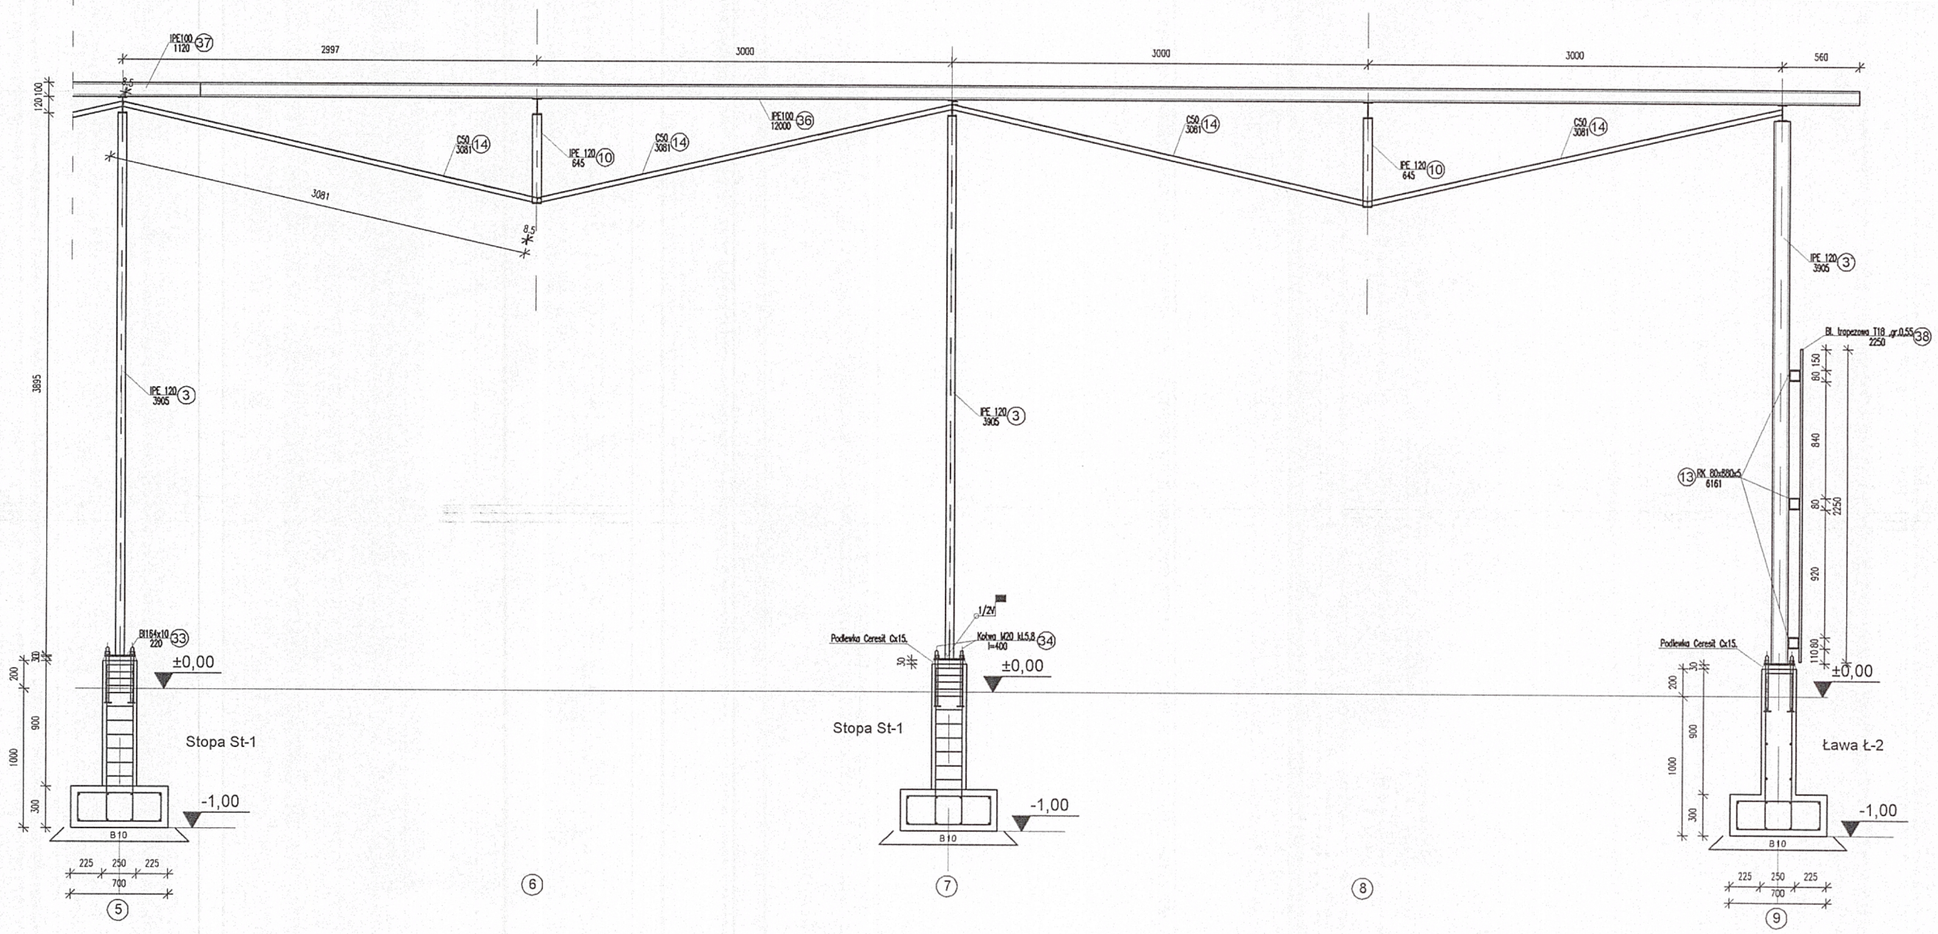

-	PROJEKT BUDOWLANY	02.2012

Uwagi :

1. Stal profilowa S235
2. Elektrody ER.1,46
3. Elementy stalowe oczyścić do 2 klasy czystości.
4. Zabezpieczyć anty korosyjnie farbą hlorokauczukową.

PRZEDMIOT OPRACOWANIA

HALA PRZEMYSŁOWA NA TERENIE INSTYTUTU TRANSPORTU SAMOCHODOWEGO

ADRES INWESTYCJI

Warszawa
ul. Jagiellońska 80

BIURA PROJEKTÓW KONSTRUKCJA

Usługi projektowe i ogólnobudowlane Sylwin Kamiński
ul. Meander 15/19 02-791 Warszawa, tel. 602 234 962

PROJEKTANT	UPR. BUD	PODPIS
mgr inż. Sylwin Kamiński	Wa-1250/94	
mgr inż. Damian Siwek		
SPRAWDZIŁ		
mgr inż. Jan Tolksdorf	MAZ/0381/POOK/09	
FAZA OPRACOWANIA: PROJEKT BUDOWLANY	BRANŻA: KONSTRUKCJA	

TYTUŁ RYSUNKU

Przekrój w osi "B"

SKALA	
1:25	
DATA: 02.2012	RYS. NR: KB-3

WYŁĄCZNE PRAWA AUTORSKIE ZASTRZEŻONE! - ŻADNA CZĘŚĆ TEGO RYSUNKU NIE MOŻE BYĆ REPRODUKOWANA, PRZECHOWYWANA AN PRZEKAZYWANA BEZ WCZEŚNIEJSZEGO UZYSKANIA PISEMNEJ ZGODY WŁAŚCICIELA PRAWA AUTORSKICH. Dz. U. nr 24 poz. 83 z dn. 04.02.1994