


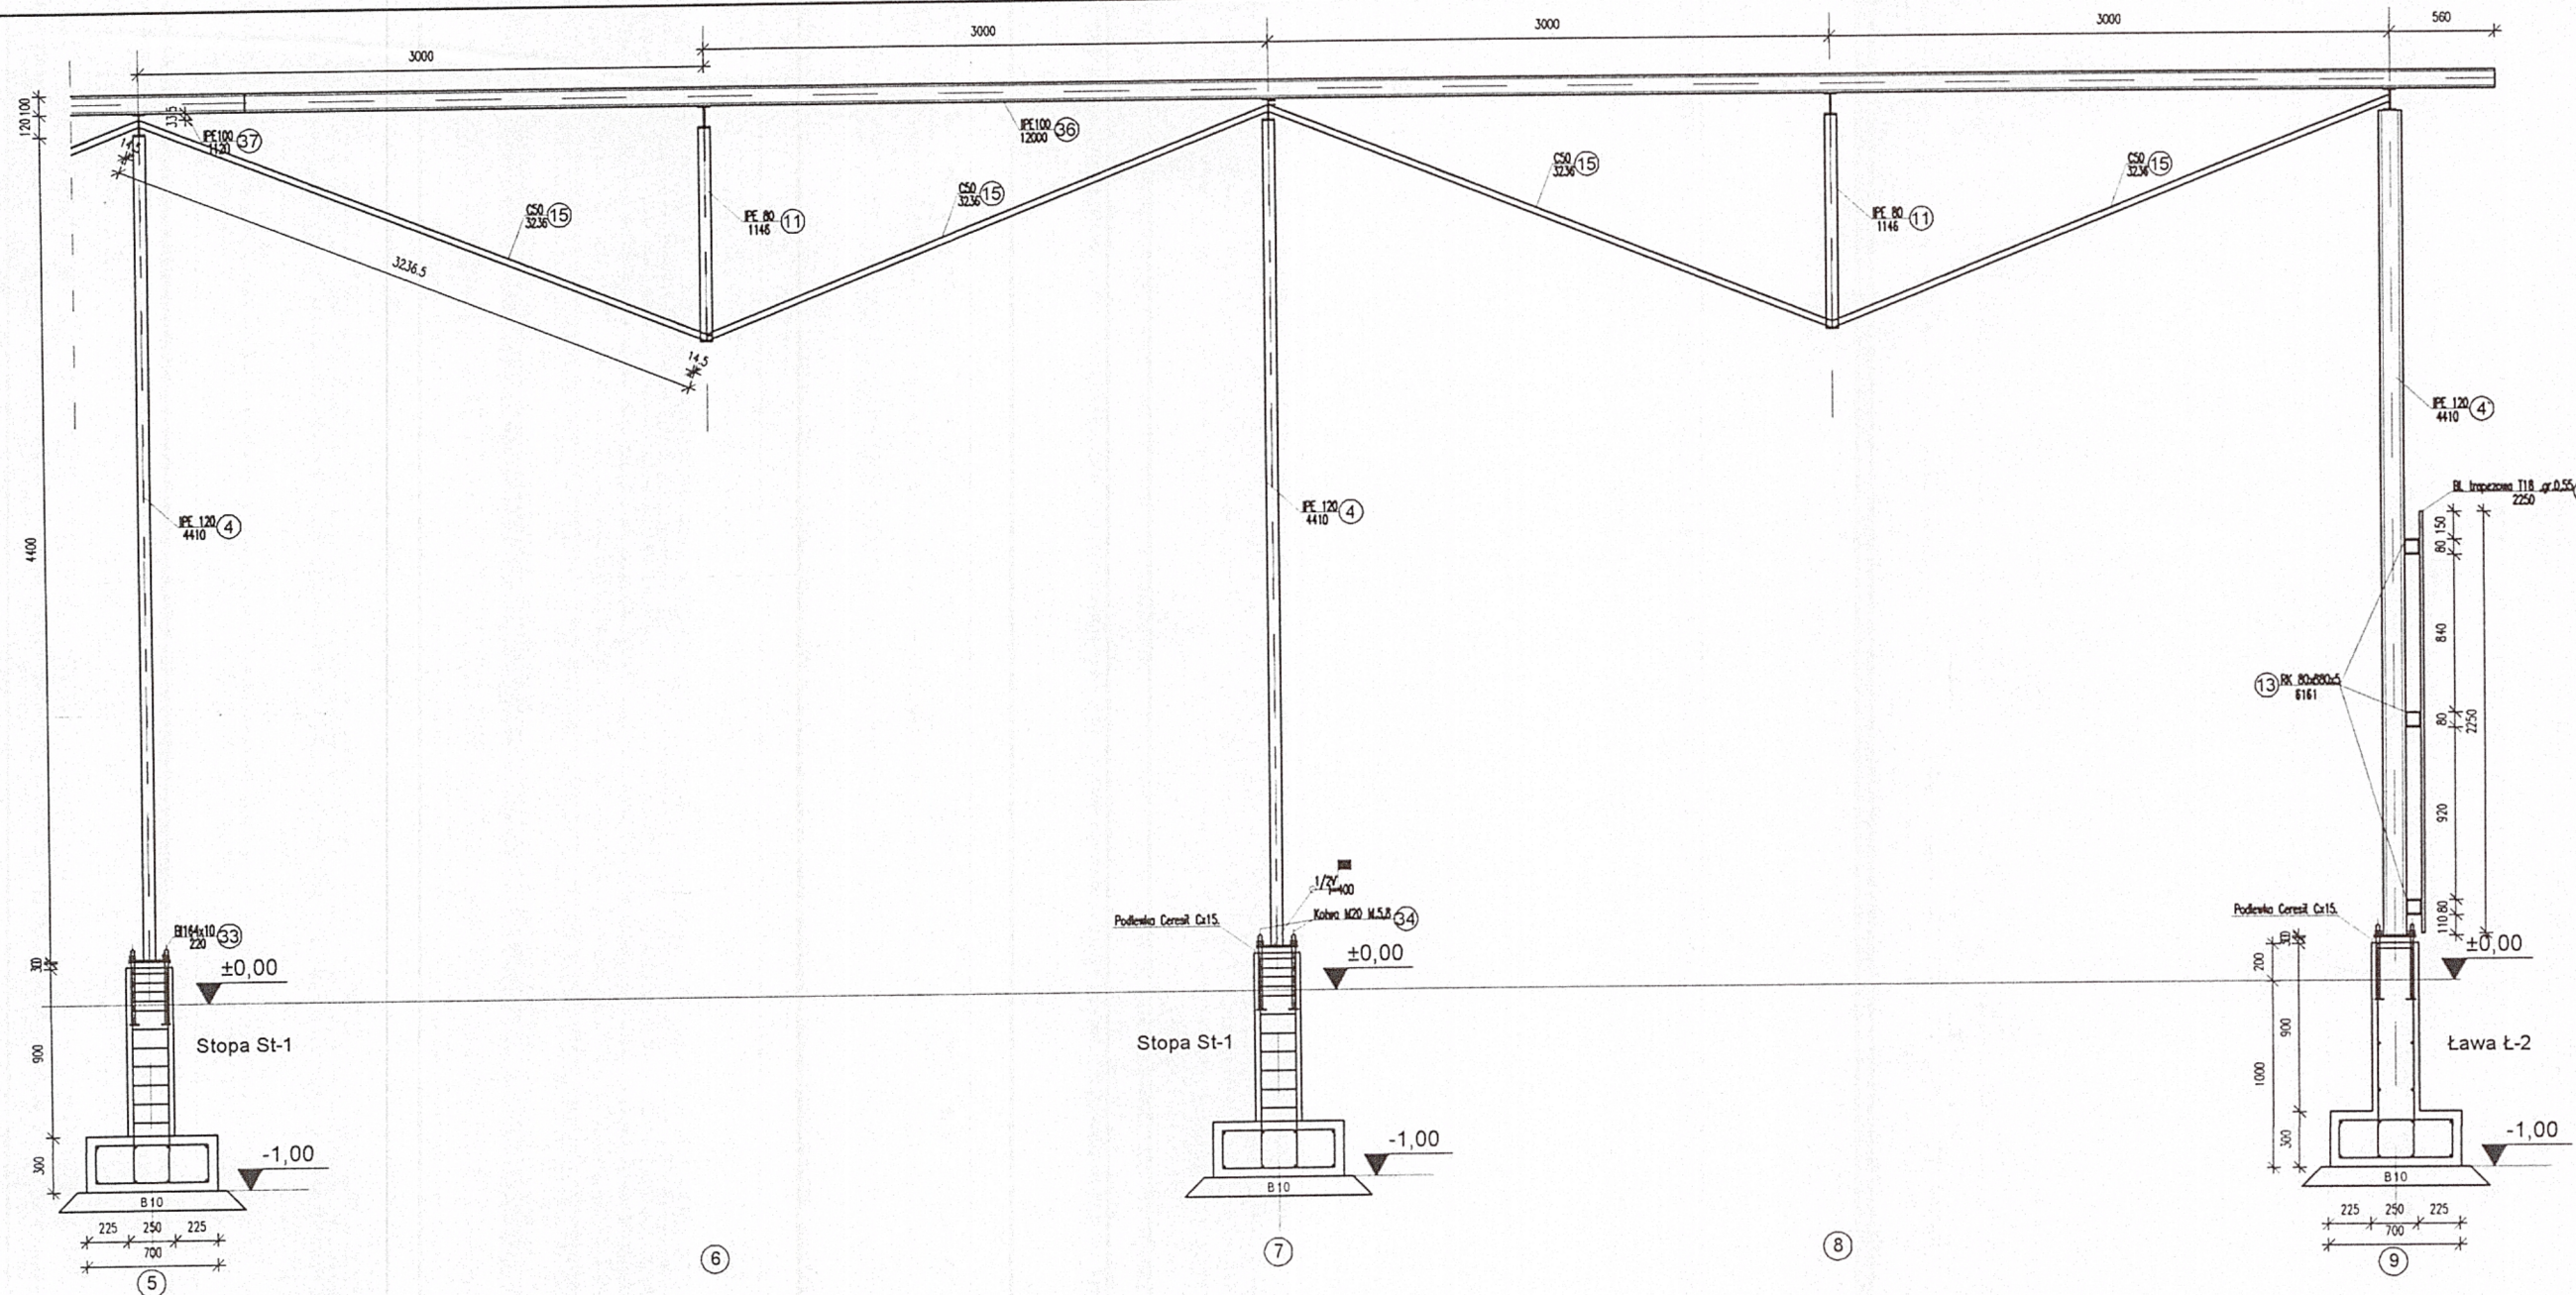

PROJEKT BUDOWLANY		02.2012
Uwagi : 1. Stal profilowa S235 2. Elektrody ER 1.46 3. Elementy stalowe oczyścić do 2 klasy czystości. 4. Zabezpieczyć anty korozyjnie farbą hlorokauczkową.		
PRZEDMIOT OPRACOWANIA		
HALA PRZEMYSŁOWA NA TERENIE INSTYTUTU TRANSPORTU SAMOCHODOWEGO		
ADRES I MIEJSCA		
Warszawa ul. Jagiellońska 80		
BUDWA PROJEKTOWY I KONSTRUKCJA		
Usługi projektowe i ogólnobudowlane Bytwin Kaniński ul. Wesoła 10/11 02-291 Warszawa, tel. 602 841 842		
PROJEKTANT	DATA DOK.	PROJEKT
mgr inż. Sylwia Kanińska	Wn 125/054	
mgr inż. Damian Siewek		
mgr inż. Jan Tokarski	WADZIEK 10/05/05	
PRZEDMIOT OPRACOWANIA		OPRACOWANIE
PROJEKT BUDOWLANY		KONSTRUKCJA
TYTUŁ RYSUNKU		
Przekrój w osi "A"		
SKALA	1:25	
DATA	02.2012	KB-4
WYKONANIE PRACY PROJEKTOWEJ I KONSTRUKCJI PRACOWNIA PRZEMISŁOWA I BUDOWLANA BYTWIN KANIŃSKI PRACOWNIA PRZEMISŁOWA I BUDOWLANA BYTWIN KANIŃSKI		